Тротуары слева		
Дорожные ограждения и направляющие устройства слева		
Горизонтальная дорожная разметка слева	3-я от осевой	
	2-я от осевой	
	1-я от осевой	
Элементы дороги в продольном профиле		

Схема поперечного профиля с размерами установки дорожных знаков и барьерного ограждения

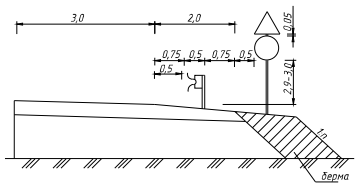

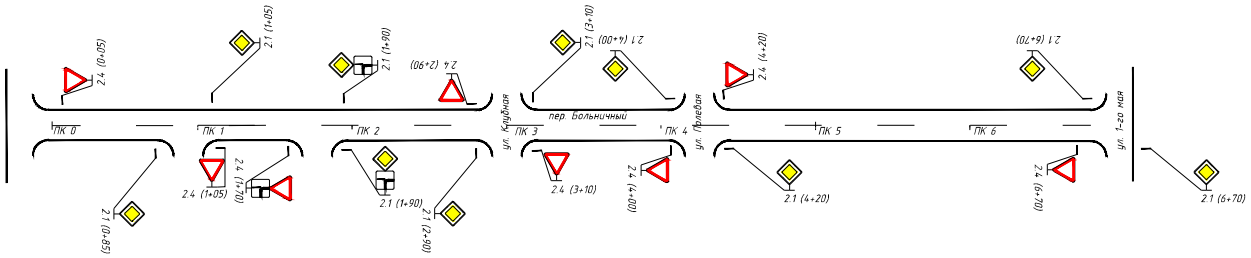

Горизонтальная дорожная разметка справа	Осевая линия	
	1-я от осевой	
	2-я от осевой	
Дорожные ограждения и направляющие устройства справа		
Тротуары справа		

Изм.	Кол.уч.	Лист	№ док.	Подп.	Дата
ГИП		Харабрин			04.2015
Выполнил		Зарипова			04.2015
Проверил		Кривцова			04.2015
Н.контр.		Файзулин			04.2015

11-01.3.3-ТРК-01

Оренбургская область
Ащебутакский сельсовет

с. Ащебутак

Стадия	Лист	Листов
П	1	1

Схема обстановки дороги по пер.Больничному

ООО "Меридиан"