
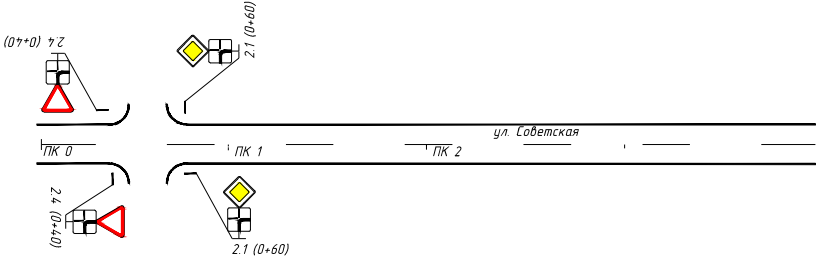


Тротуары слева		
Дорожные ограждения и направляющие устройства слева		
Горизонтальная дорожная разметка слева	3-я от осевой	
	2-я от осевой	
	1-я от осевой	
Элементы дороги в продольном профиле		

Схема поперечного профиля с размерами установки дорожных знаков и дальномерного ограждения

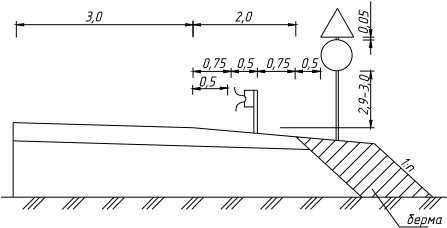

Горизонтальная дорожная разметка справа	Осевая линия	
	1-я от осевой	
	2-я от осевой	
Дорожные ограждения и направляющие устройства справа		
Тротуары справа		

						11-01.3.3-ТРК-01			
						Прендбургская область Ашедутаковский сельсовет			
Изм.	Колуч.	Лист	№ док.	Подп.	Дата	п. Истемис	Стадия	Лист	Листов
ГИП	Харадрин				04.2015		П	1	1
Выполнил	Зарицова				04.2015	Схема обстановка дороги по улице Советская	ООО "Меридиан"		
Проверил	Кривонова				04.2015				
Н контр.	Файзуллин				04.2015				