

Тротуары слева		
Дорожные ограждения и направляющие устройства слева		
Горизонтальная дорожная разметка слева	3-я от осевой	
	2-я от осевой	
	1-я от осевой	
Элементы дороги в продольном профиле		


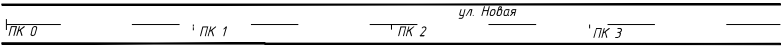


Схема поперечного профиля с размерами установки дорожных знаков и дарьерного ограждения

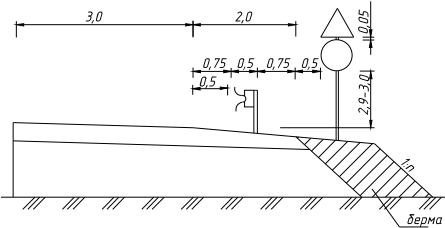

горизонтальная дорожная разметка справа	Осевая линия	
	1-я от осевой	
	2-я от осевой	
Дорожные ограждения и направляющие устройства справа		
Тротуары справа		

							11-01.3.3-ТРК-01			
							Прендургская область Ашедутахский сельсовет			
Изм.	Колуч	Лист	№ док.	Подп.	Дата	п. Истемис		Стадия	Лист	Листов
ГИП	Харадрин				04.2015			П	1	1
Выполнил	Зарипова				04.2015	Схема обстановка дороги по улице Новая		ООО "Меридиан"		
Проверил	Кривонова				04.2015					
Н контр.	Файзуллин				04.2015					