
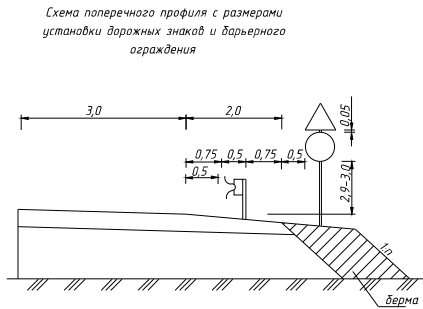


Тротуары слева		
Дорожные ограждения и направляющие устройства слева		
Горизонтальная дорожная разметка слева	3-я от осевой	
	2-я от осевой	
	1-я от осевой	
Элементы дороги в продольном профиле		

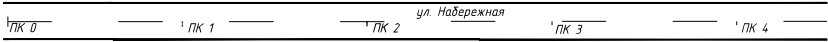

горизонтальная дорожная разметка справа	Осевая линия	
	1-я от осевой	
	2-я от осевой	
Дорожные ограждения и направляющие устройства справа		
Тротуары справа		

							11-013.3-ТРК-01			
							Оренбургская область Ашедутаковский сельсовет			
Изм.	Колуч	Лист	№ док.	Подп.	Дата		п. Истемис	Стадия	Лист	Листов
ГИП	Харабрин				04.2015			П	1	1
Выполнил	Зарилова				04.2015		Схема обстаанвки дороги по улице Набережная	ООО "Меридиан"		
Проверил	Крицкова				04.2015					
Н контр.	Файзуллин				04.2015					