
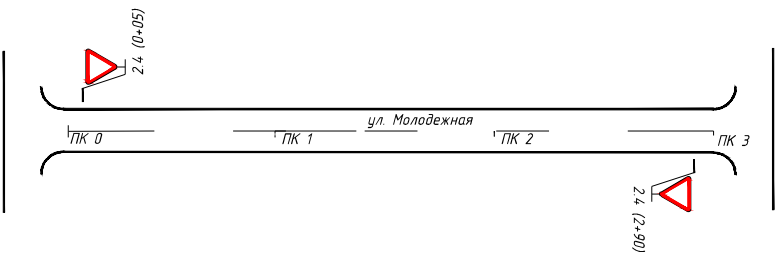


Тротуары слева		
Дорожные ограждения и направляющие устройства слева		
Горизонтальная дорожная разметка слева	3-я от осевой	
	2-я от осевой	
	1-я от осевой	
Элементы дороги в продольном профиле		

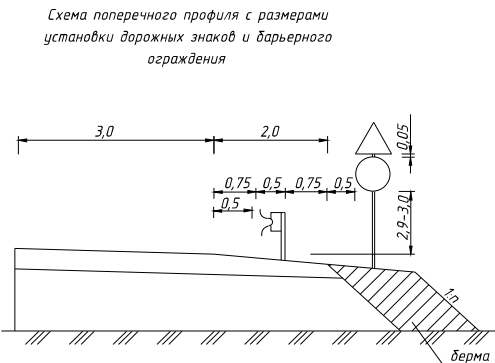

горизонтальная дорожная разметка справа	Осевая линия	
	1-я от осевой	
	2-я от осевой	
Дорожные ограждения и направляющие устройства справа		
Тротуары справа		

							11-01.3.3-ТРК-01			
							Оренбургская область Ащедутакский сельсовет			
Изм.	Кол.уч.	Лист	№ док.	Подп.	Дата		с. Ащедутак	Стадия	Лист	Листов
ГИП		Харабдин			04.2013			П	1	1
Выполнил		Зарилова			04.2013		Схема обстановки дороги по улице Молодежная	ООО "Меридиан"		
Проверил		Кривцова			04.2013					
Н. контр.		Файзуллин			04.2013					